


گریدهای شطرنجی بک گراند نقشه 1*1 می باشد. نیم مربع (مستطیل)
 معادل نیم متر است. موقعیت و ابعاد ستون ها تقریبی است
 ارتفاع مجاز دور سالن 4.5 متر
 وسط سالن 4.5 متر
 Allowable Height Next to wall 4.5 m
 Middle of hall 4.5 m

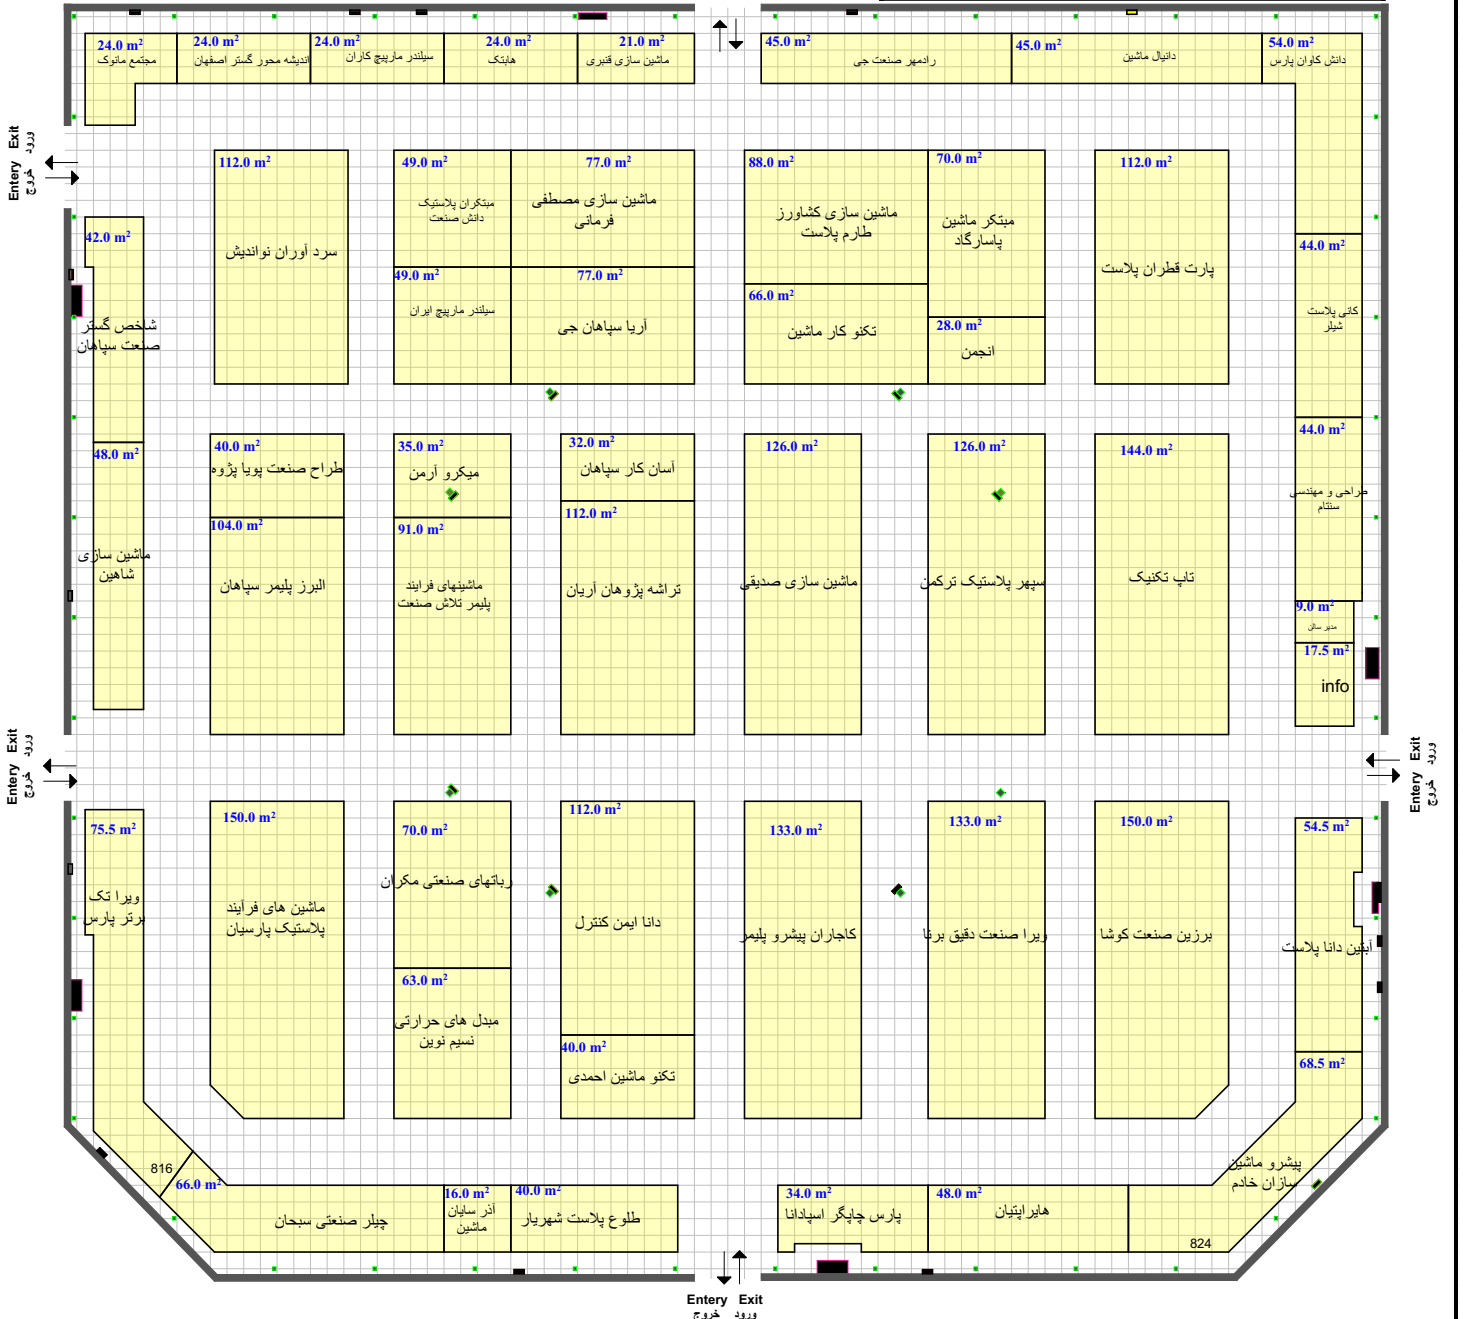

Hall No. 38

مساحت کل سالن

مجموعه مترای تحت پوشش

North

- فضای با تجهیزات ریلی
- فضای با تجهیزات آری
- فضای خودساز ریلی
- فضای خودساز آری
- فضای ویژه ستادی