


ارتفاع مجاز دور سالن 3.0 متر
 وسط سالن 4.0 متر
Allowable next to wall 3.0 m
Height middle of hall 4.0 m

متر از غرف داخل سالن یا نقشه اجرایی تطابق داشته و صحیح می باشد		
نام و امضای مدیر سالن	نام و امضای کارشناس فنی	نام و امضای ناظر غرفه آرایه
متر از نقشه چک شد و صحیح می باشد		
نام و امضای چک کننده	نام و امضای کارشناس مسئول غرفه آرایه	متر از نقشه چک شد، صحیح و مورد تایید می باشد

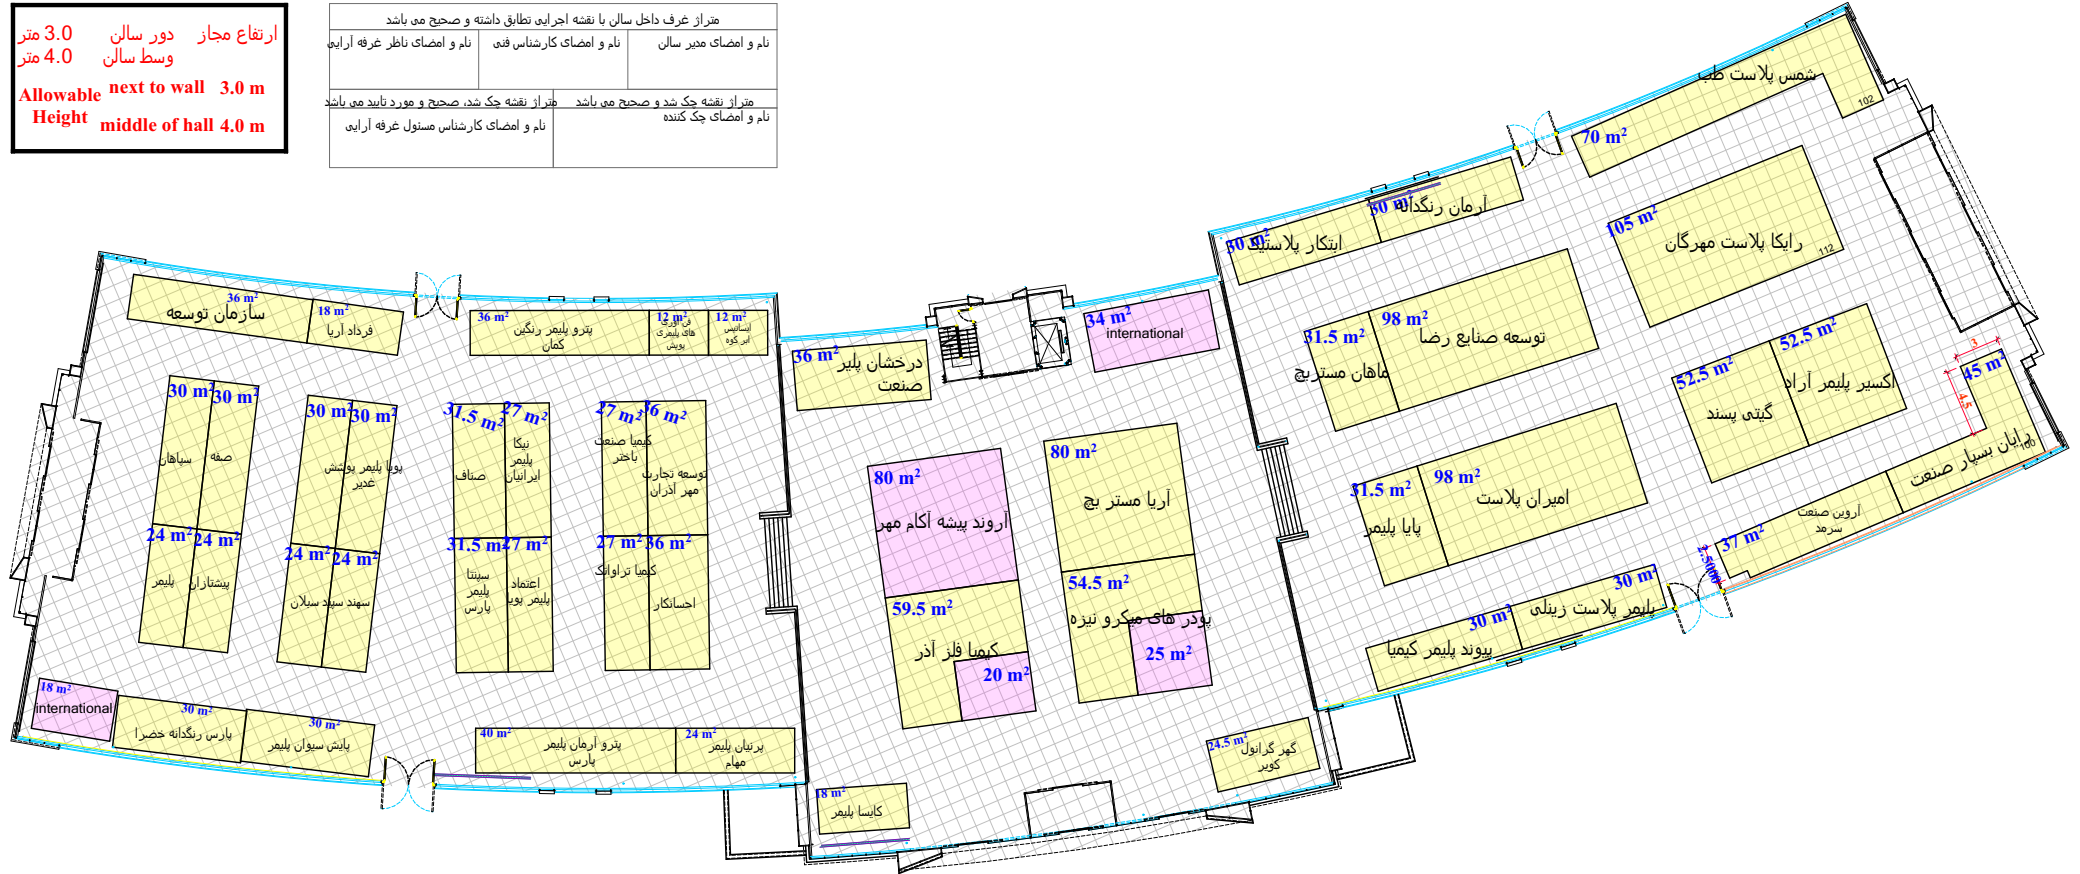

Hall No. 5

مساحت کل سالن 4100.0 مترمربع
 مساحت مصوب مساحت حداقل مجموع متر از تحت پوشش مترمربع



مترمربع	متر از طبقه دوم	مترمربع	فضای با تجهیزات ریالی
مترمربع		مترمربع	فضای با تجهیزات ارزی
مترمربع		مترمربع	فضای خودساز ریالی
مترمربع		مترمربع	فضای خودساز ارزی
مترمربع		مترمربع	فضای ویژه ستای