


گرفته‌های شطرنجی بک گراند نقشه 1*1 می باشد. نیم مربع (مستطیل)
 معادل نیم متر است. موقعیت و ابعاد ستون ها تقریبی است
 ارتفاع مجاز دور سالن 4.5 متر
 ارتفاع مجاز وسط سالن 4.5 متر
 Allowable Height
 Next to wall 4.5 m
 Middle of hall 4.5 m

متر از غرف داخل سالن با نقشه اجرایی تطابق داشته و صحیح می باشد		
نام و امضای مدیر سالن	نام و امضای کارشناس فنی	نام و امضای ناظر غرفه آرایشی
متر از نقشه چک شد و صحیح می باشد متر از نقشه چک شد، صحیح و مورد تایید می باشد		
نام و امضای چک کننده نام و امضای کارشناس مسئول غرفه آرایشی		

درب شرقی اضطراری

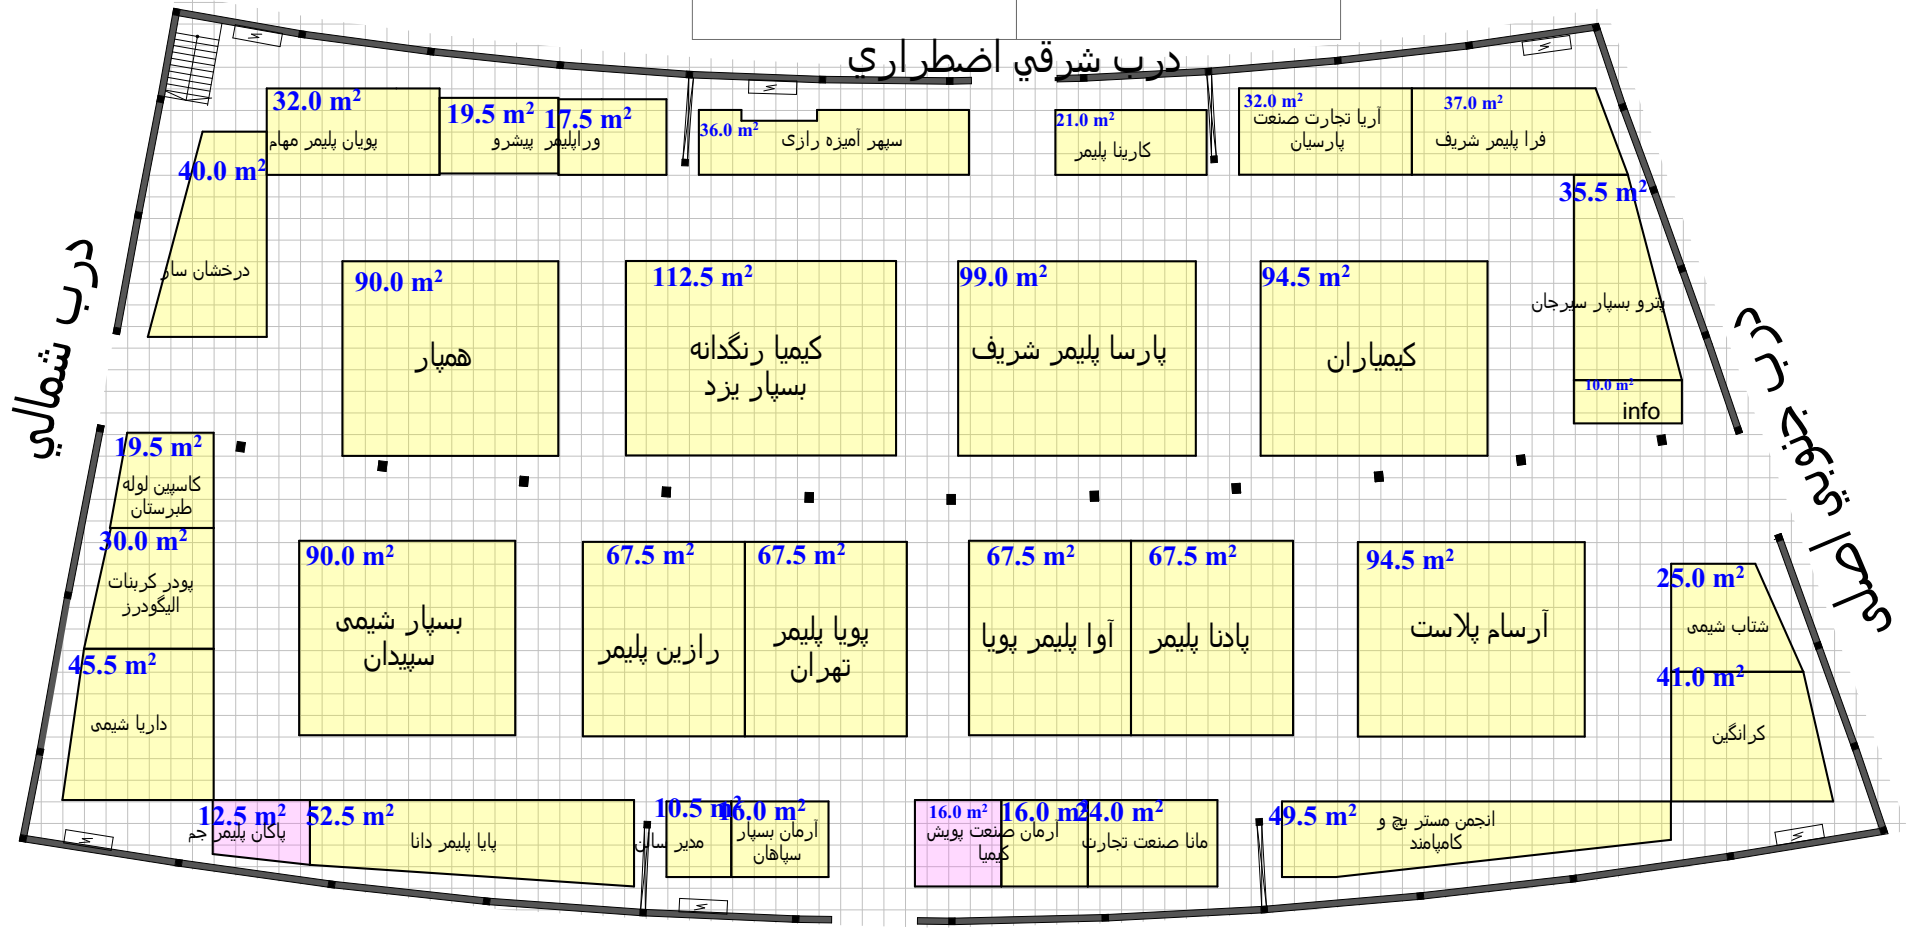

درب غربی اضطراری



Hall No. 7



مساحت کل سالن 2931 مترمربع
 حداقل مصوب مساحت
 مجموع متر از تحت پوشش

- فضای باتجهیزات ریالی (Green)
- فضای باتجهیزات ارزی (Blue)
- فضای خودساز ریالی (Yellow)
- فضای خودساز ارزی (Pink)